
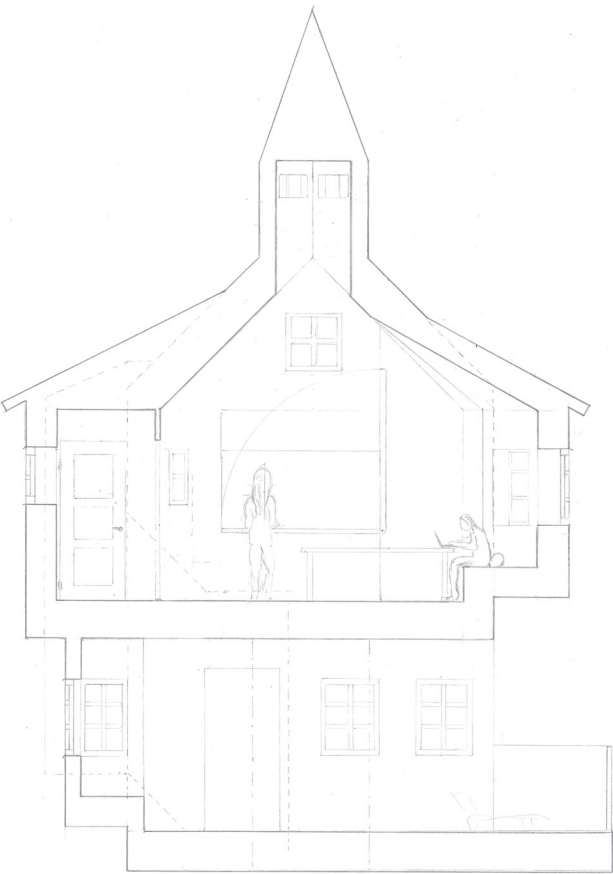



Hus på flykt

Denna arkitektoniska artefakt i UB-parken är belägn vid kanten av bibliotekets framsida. I marknivå finns endast en inte alltför anseendeväckande cortenstolpe men ovanför trädkronorna gömmer sig en liten bostad för en person.


Innanför en mycket diskret dörr i stolpen finns en mikroskopisk hiss som för husägaren samt utvalda gäster till huset. Precis runt hörnet från hissen väntar en utsikt över centrala Lund.

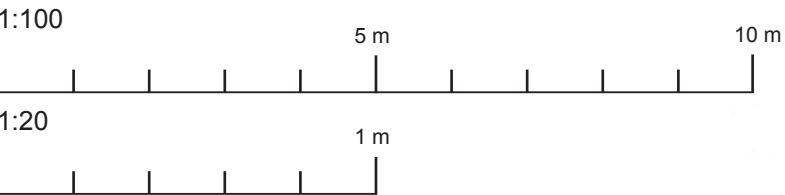


Sektion A-A
1:100

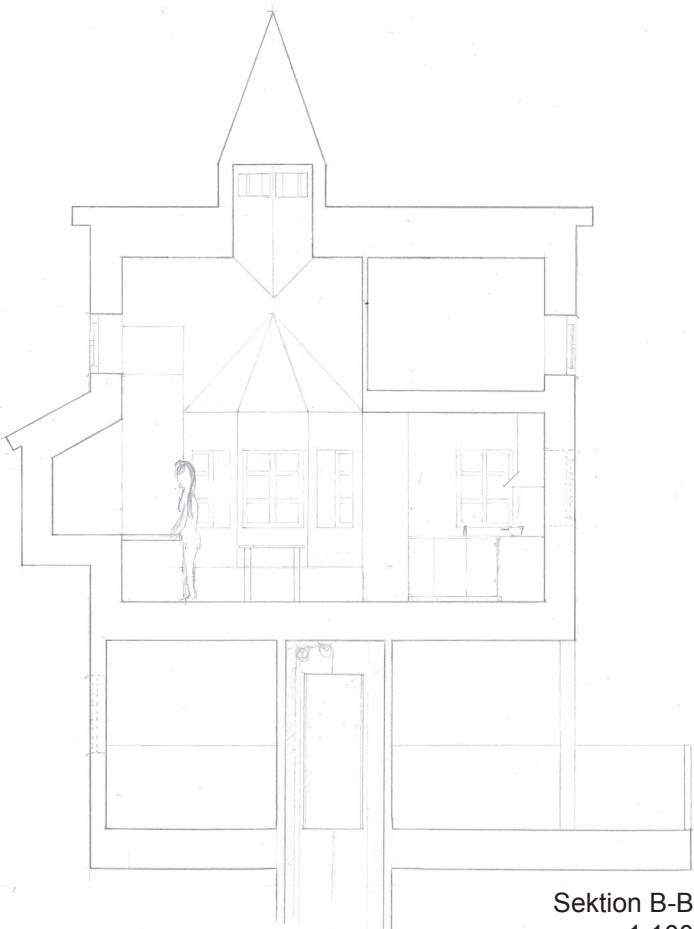


Sektion B-B
1:100

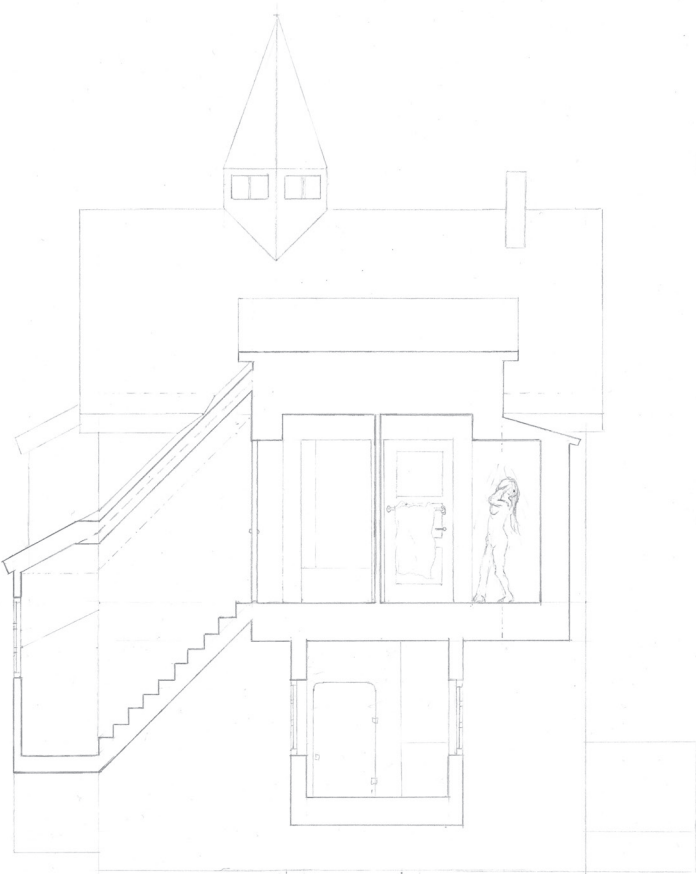


Sektion C-C
1:100

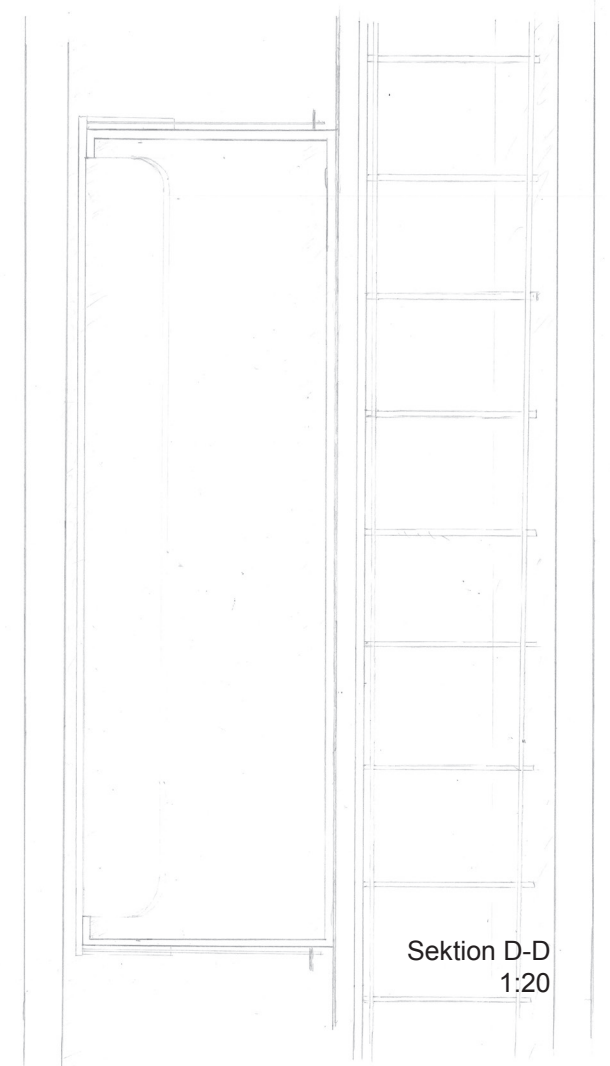


Sektion D-D
1:20

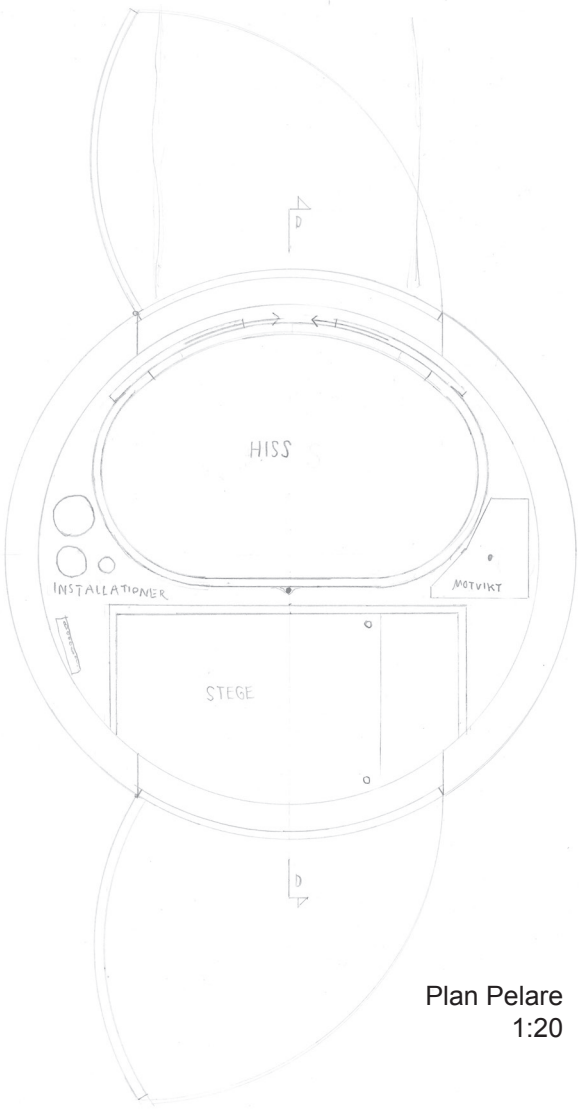


Plan Pelare
1:20

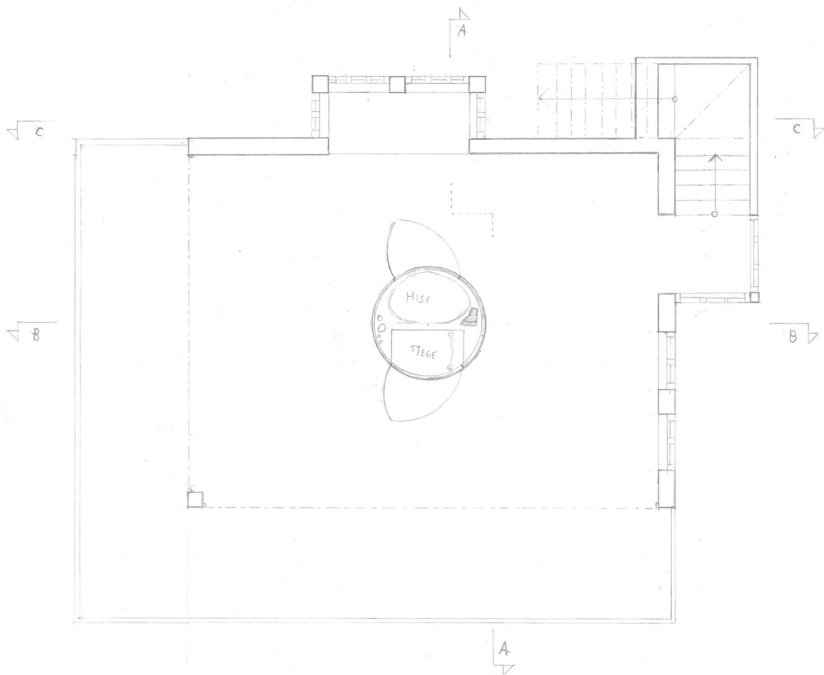


Plan Nedre
1:100

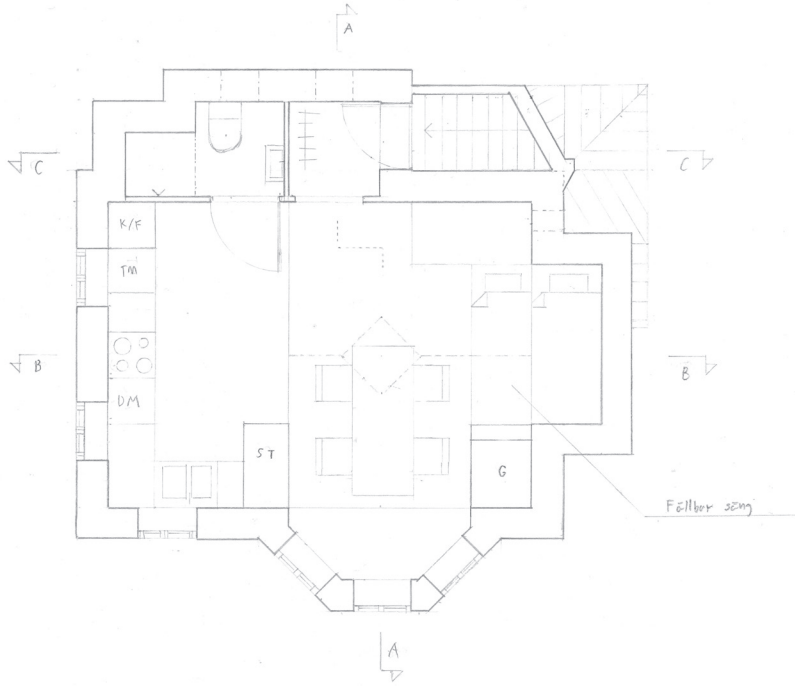


Plan Övre
1:100

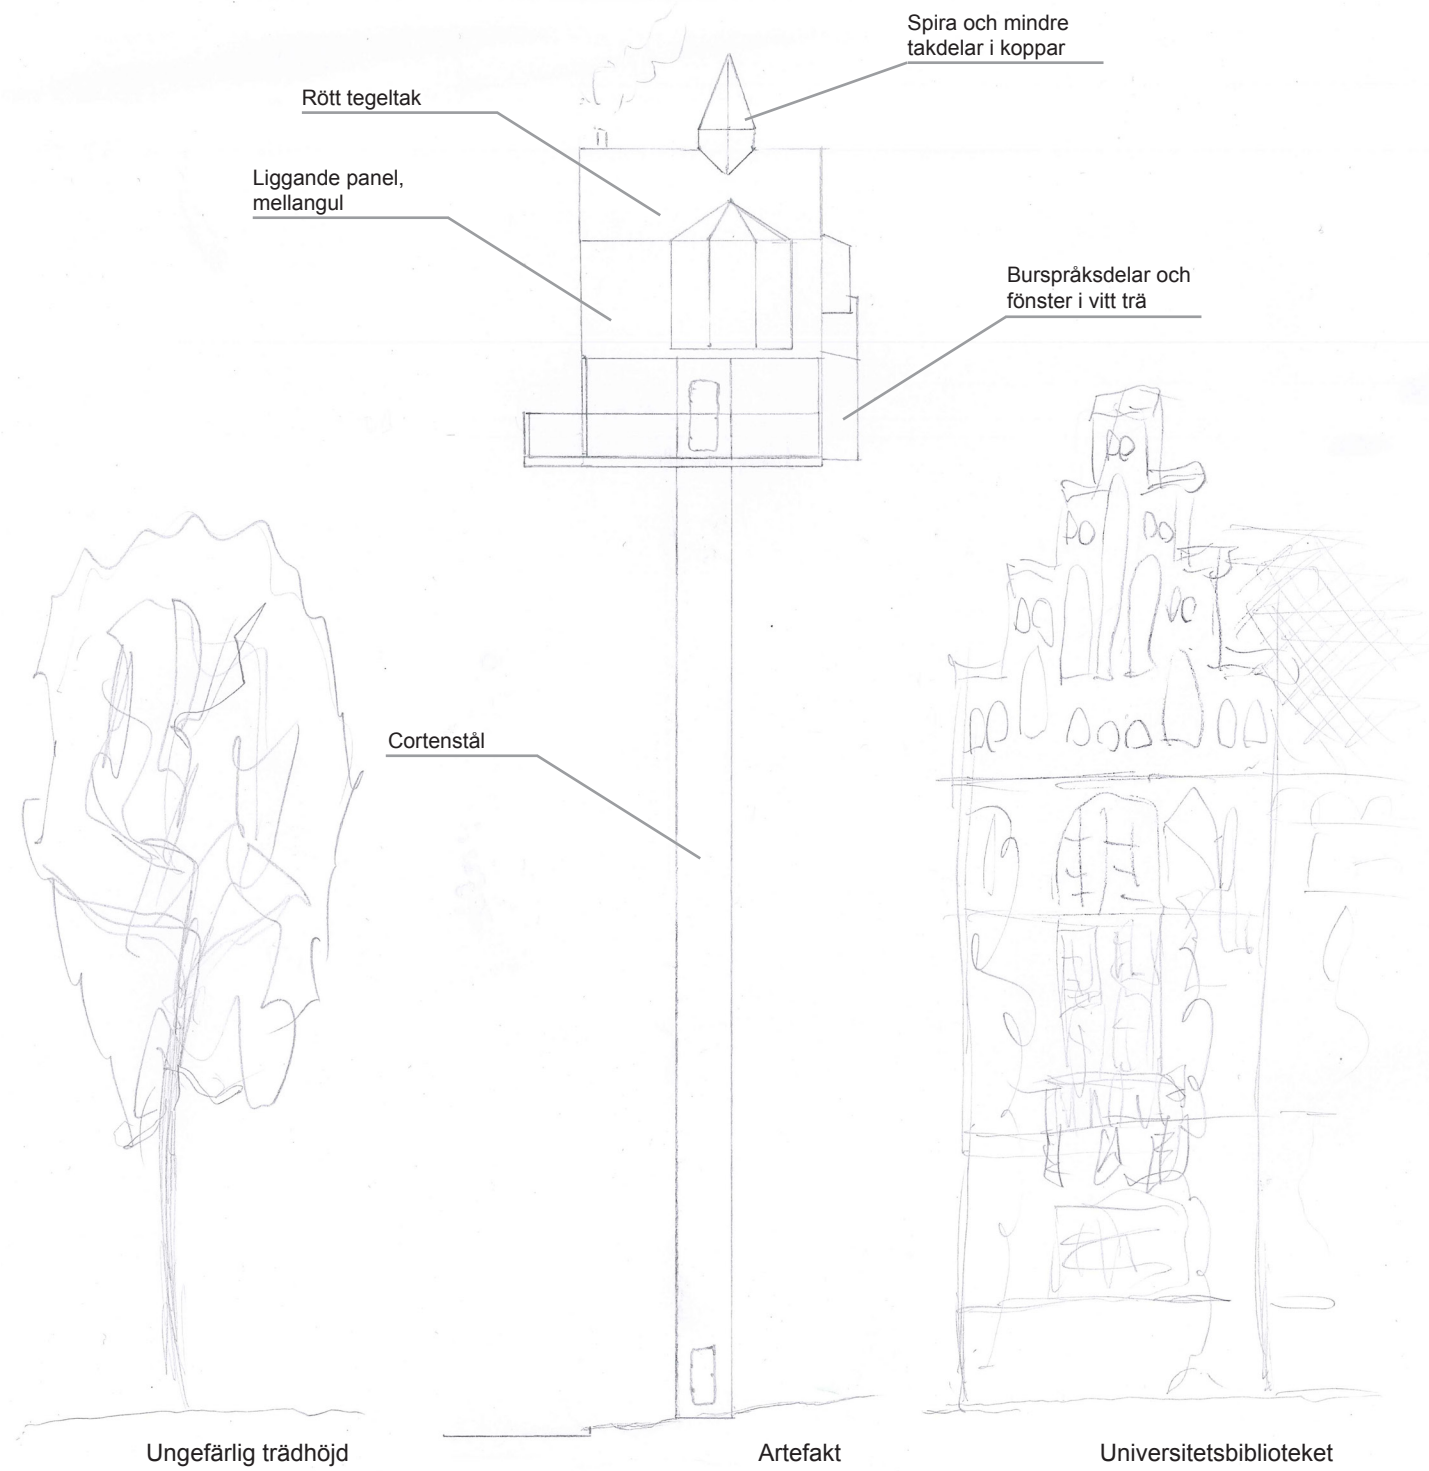

1:200
10 m

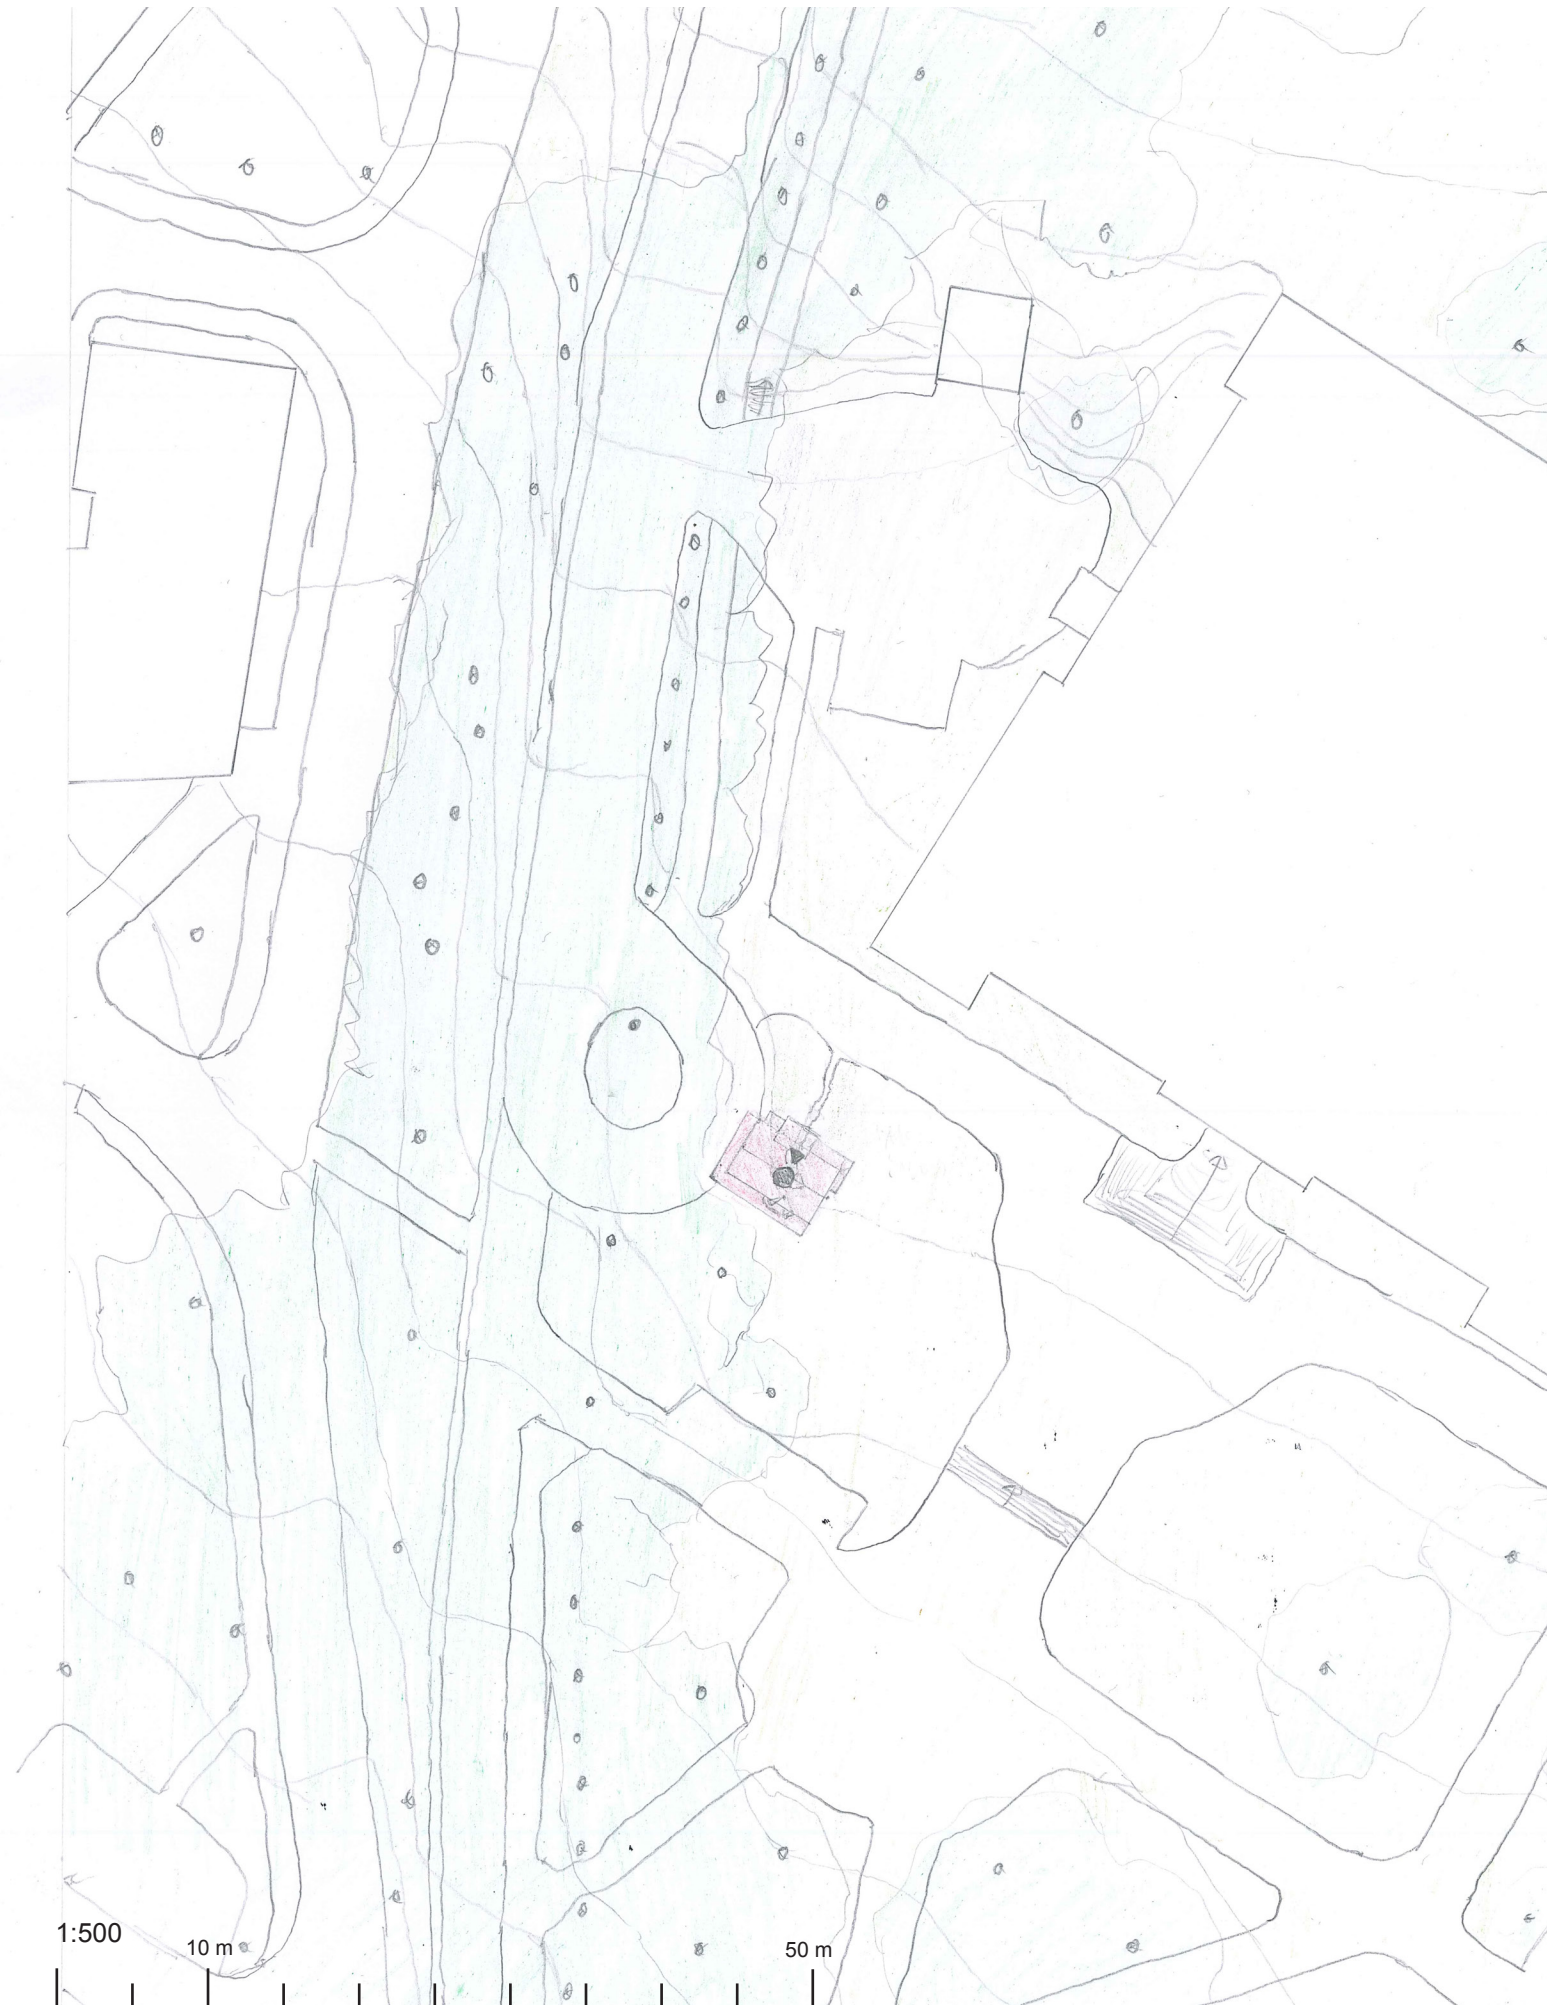

HÖJDSTUDIE, SKALA 1:200; SITUATIONSPLAN, SKALA 1:500

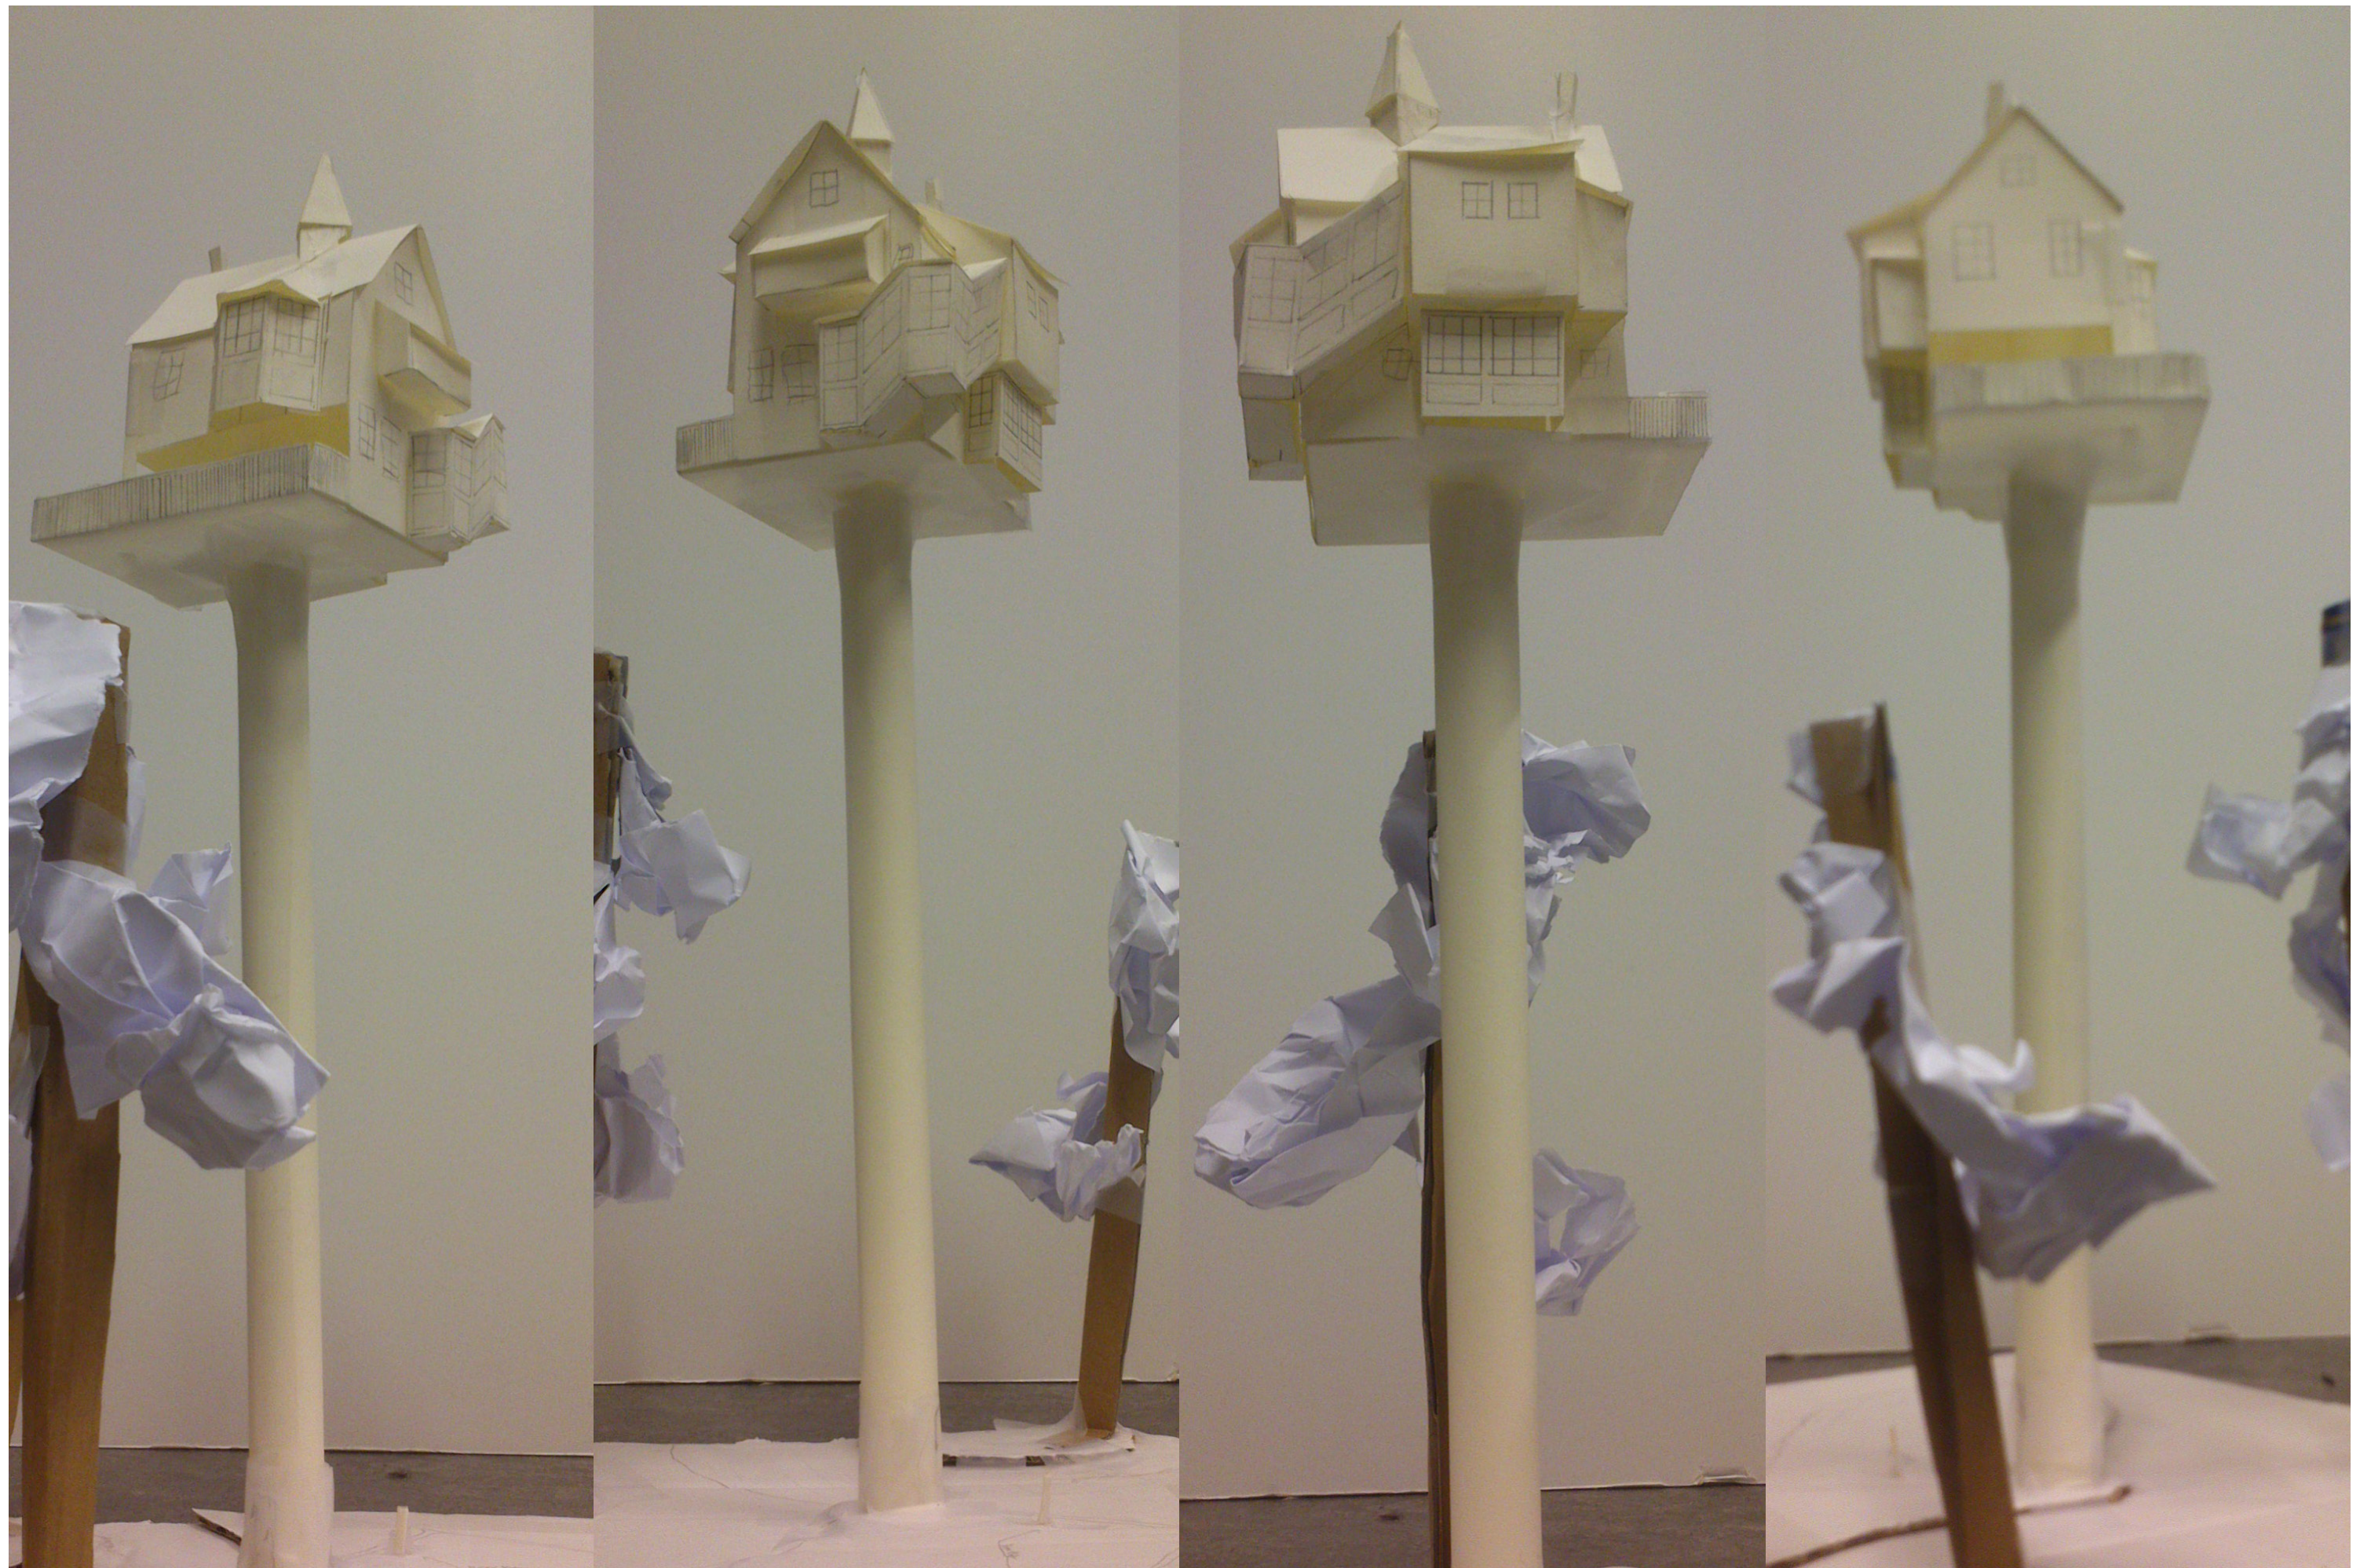

Slutgiltig modell

